




# Galerie zum Wöschhüsli

Dokumentation  
für Aussteller

# Wöschhüüsli Oberneunforn

## Grundriss EG

1 : 50

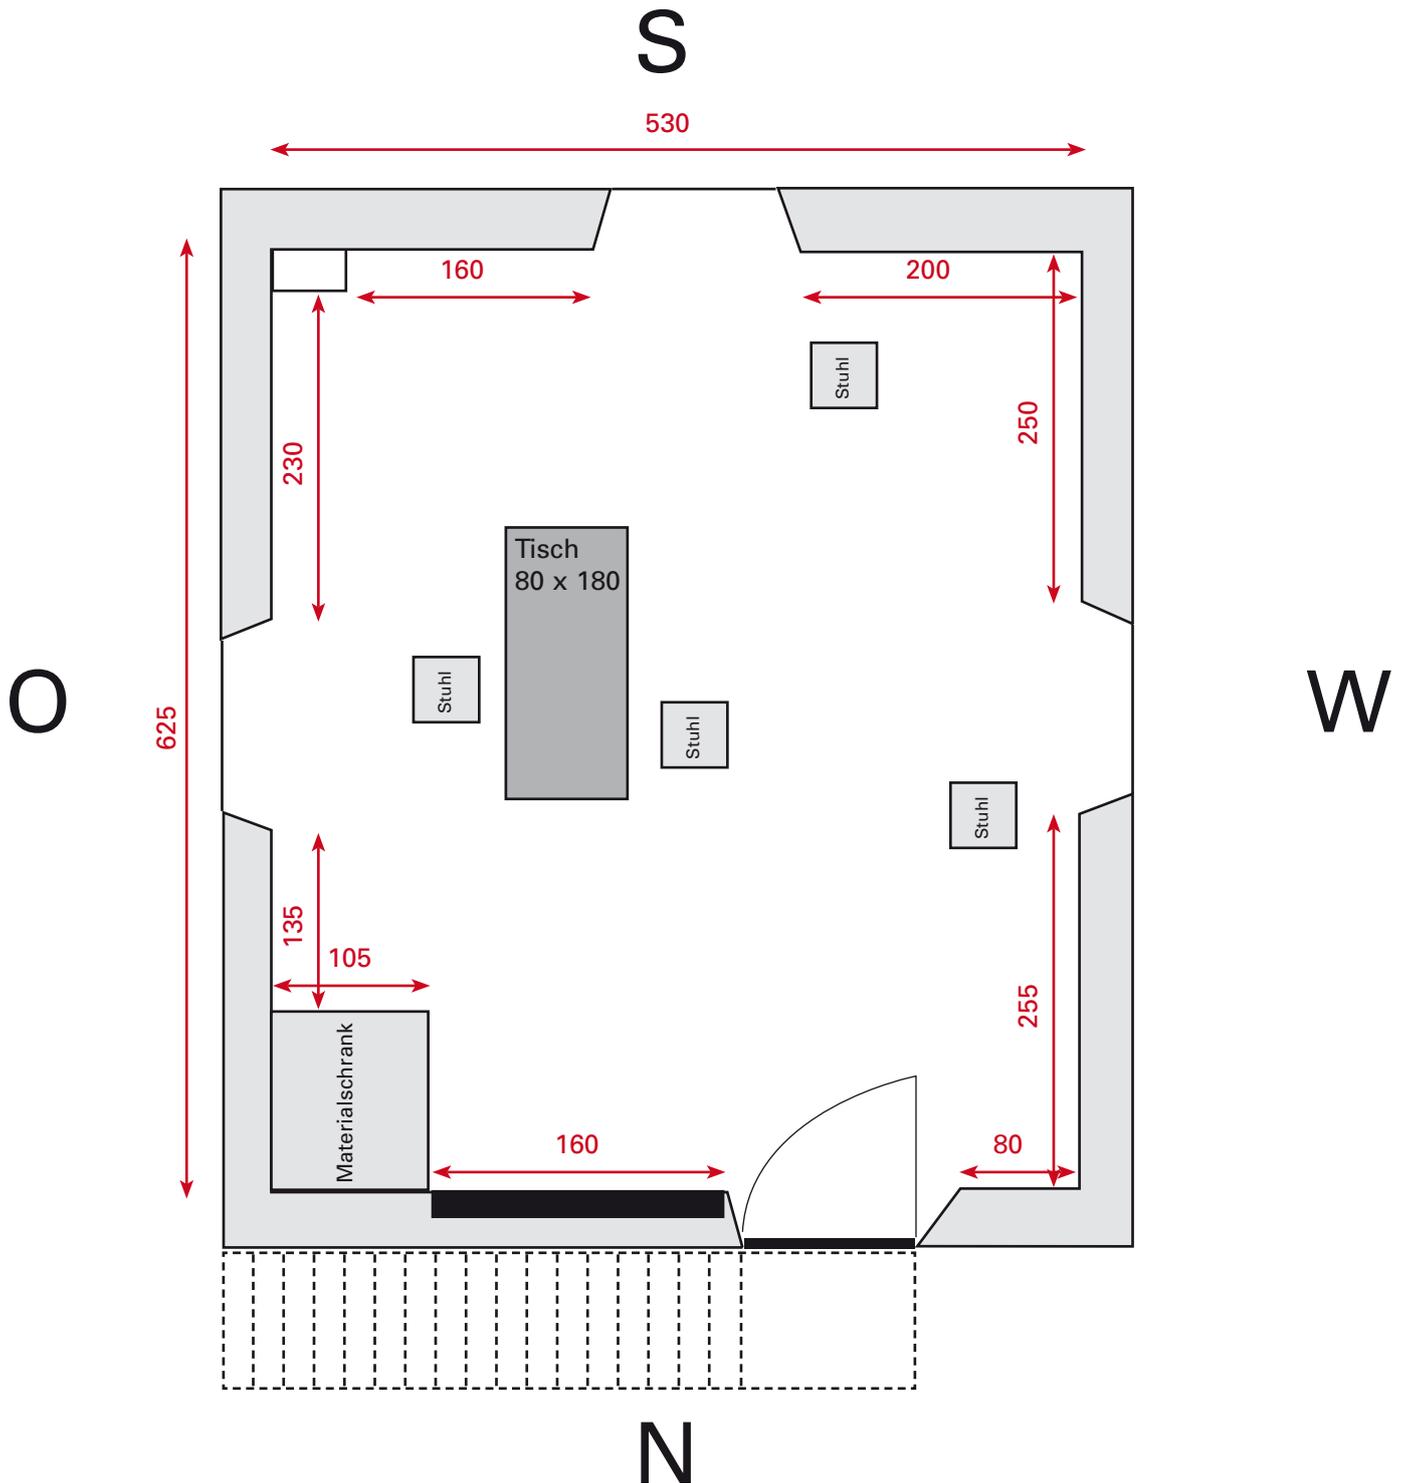

### Beleuchtung:

Lichtschiene Deckenmitte (EG/OG), im EG zusätzlich 4 Spots von der Decke in jede Ecke gerichtet.

### Aufhängen der Bilder:


Im Erdgeschoss dürfen keinerlei Befestigungen an den Wänden angebracht werden. Es dürfen nur die vorhandenen Bilderschienen (mit dem entsprechenden Zusatzmaterial) verwendet werden.

Im Obergeschoss können die Bilder mit Nägeln oder rückstandsfreien Klebepads auf den bestehenden Platten oder Stellwänden befestigt werden. Die Gemeinde stellt eine Kiste mit dem gängigen Material zum Aufhängen der Bilder zur Verfügung. Material für spezielle Objekte muss selber und auf eigene Kosten organisiert werden.

# Wöschhüüsli Oberneunforn


## Grundriss OG und Inventar

1 : 50

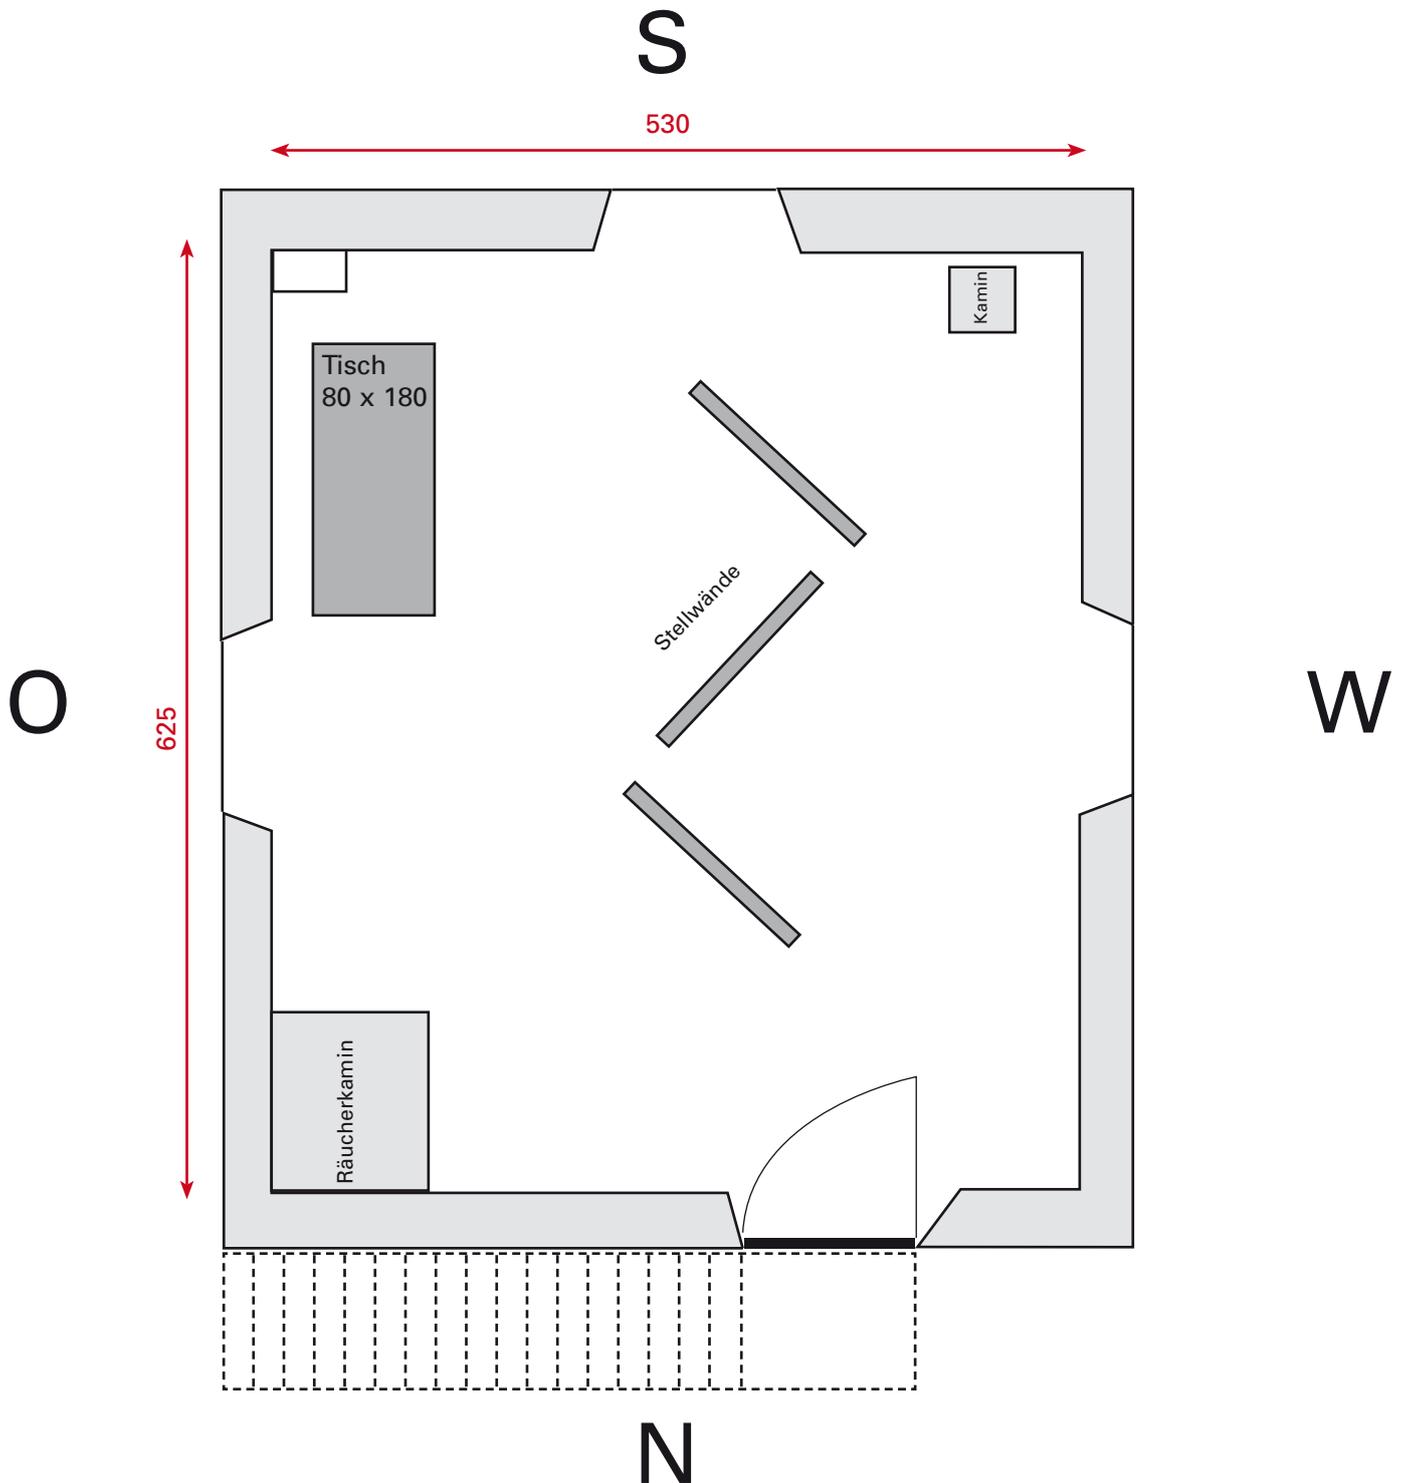

### Inventar:

EG/OG je 1 Tisch 170 x 68 cm und 2 Stühle  
Weitere Tische und Stühle vom Gemeindesaal auf Anfrage  
Stellwände 160 x 140 auf Anfrage (siehe nächste Seite)  
Monitor für Diashow, Videos etc. ca. 1 Meter breit  
1 Mappenständer

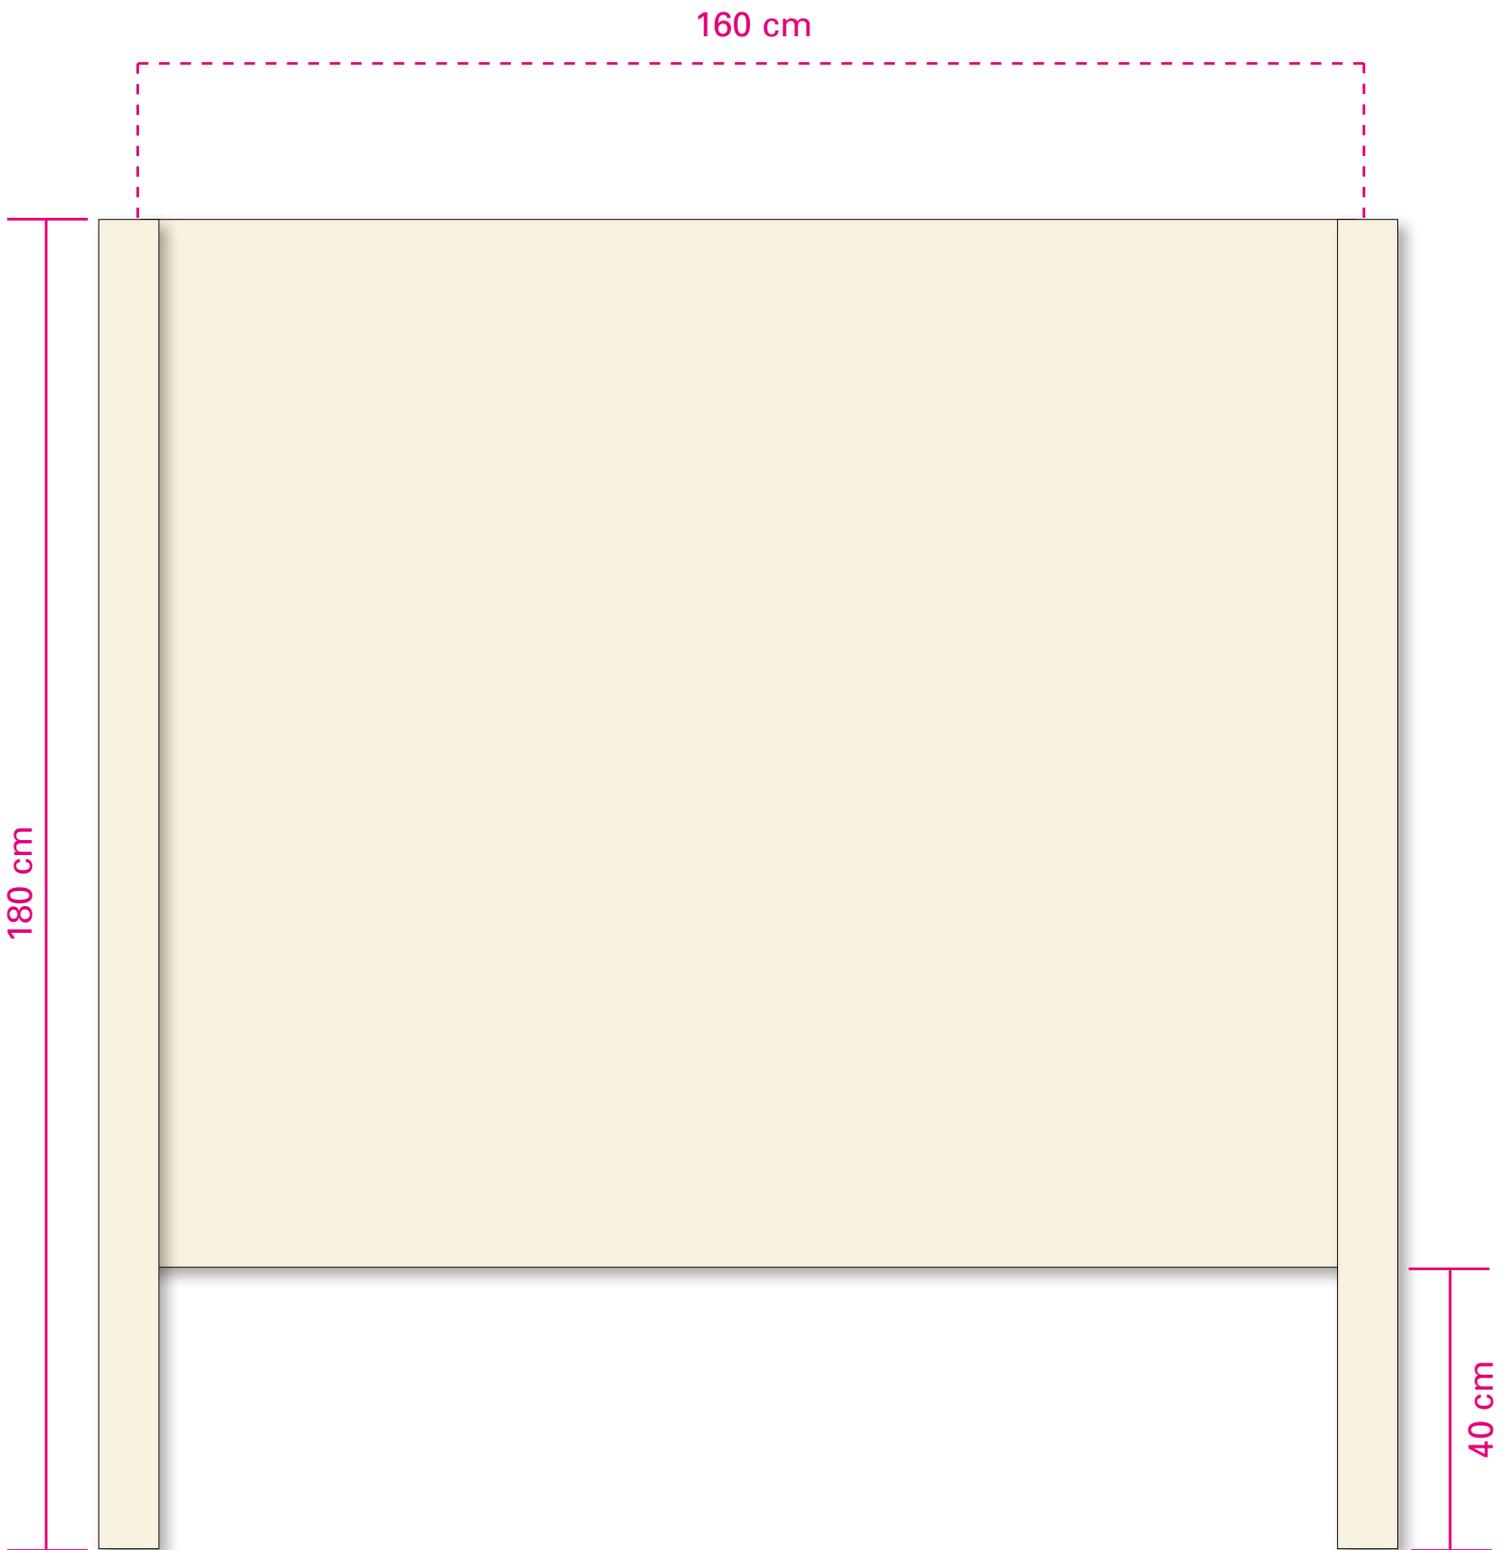

**Stellwand**

Platte: Breite 160 cm x Höhe 140 cm


(Kann auch um 90° gedreht werden: Breite 140 cm x Höhe 160 cm)

# Wände Erdgeschoss


1 : 50

Wand Nord  
Eingang


Raumhöhe 285

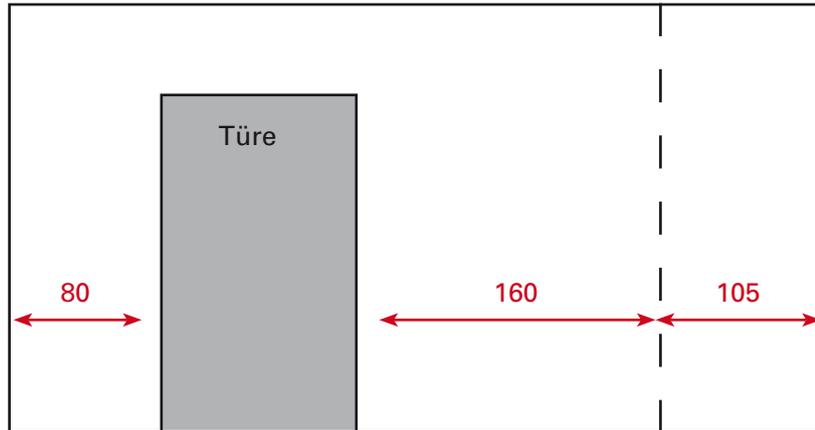


Wand Ost

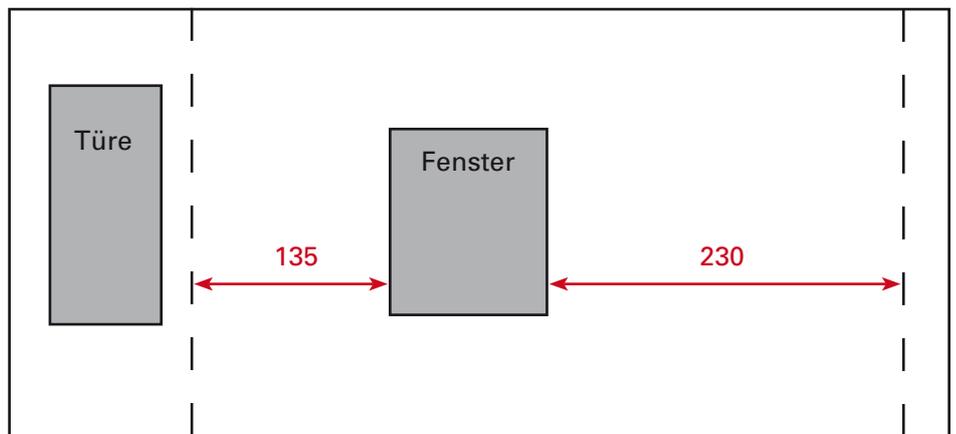

Wand Süd

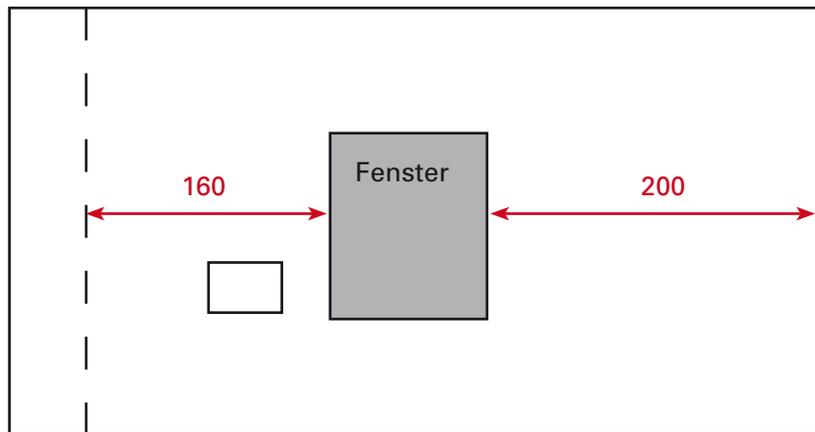


Wand West

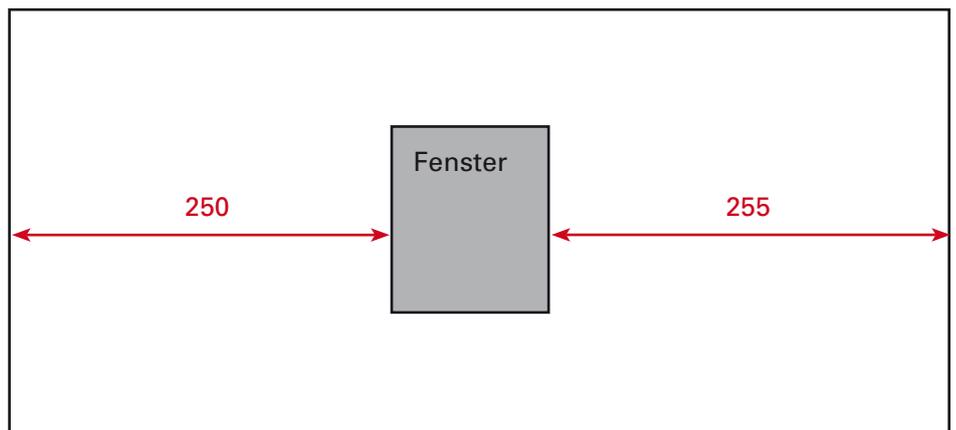


# Wände Obergeschoss

1 : 50


Wand Nord  
Eingang

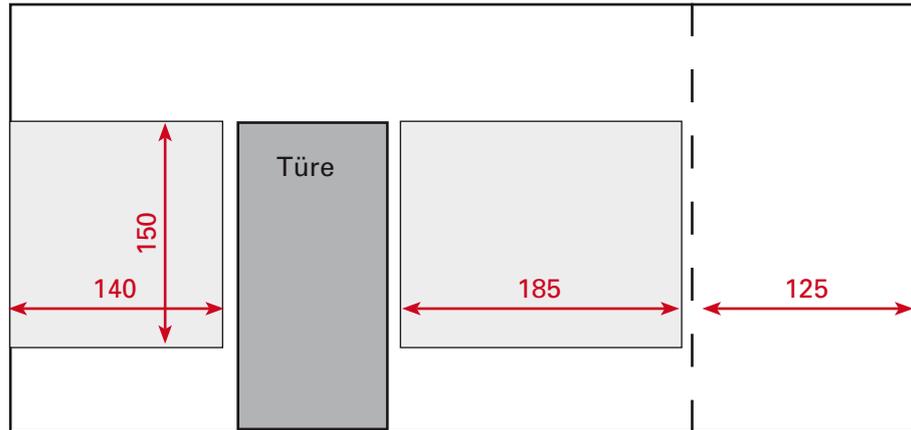


Wand Ost

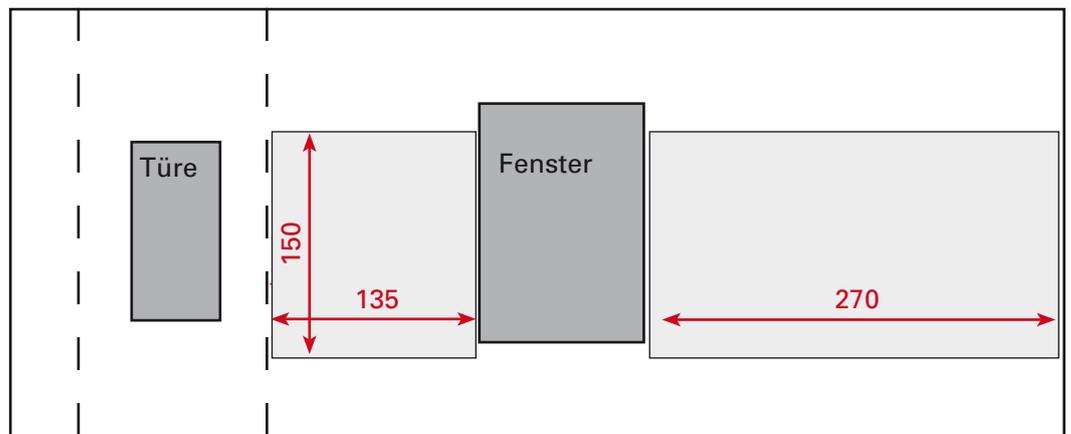

Wand Süd

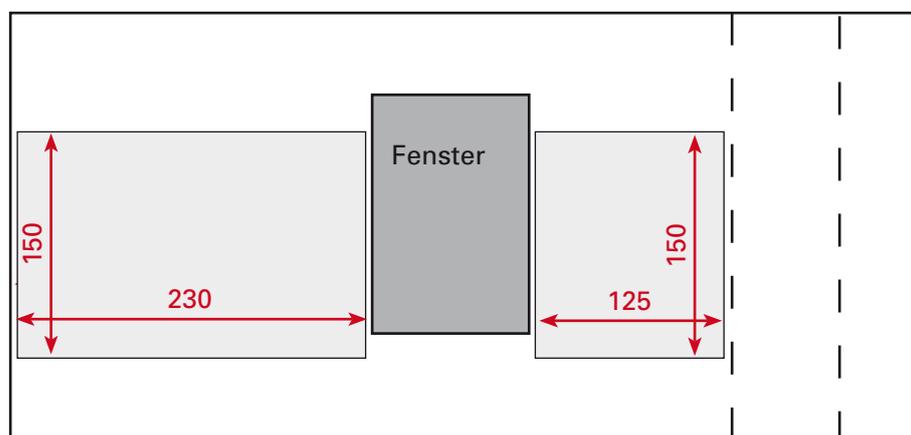

Wand West

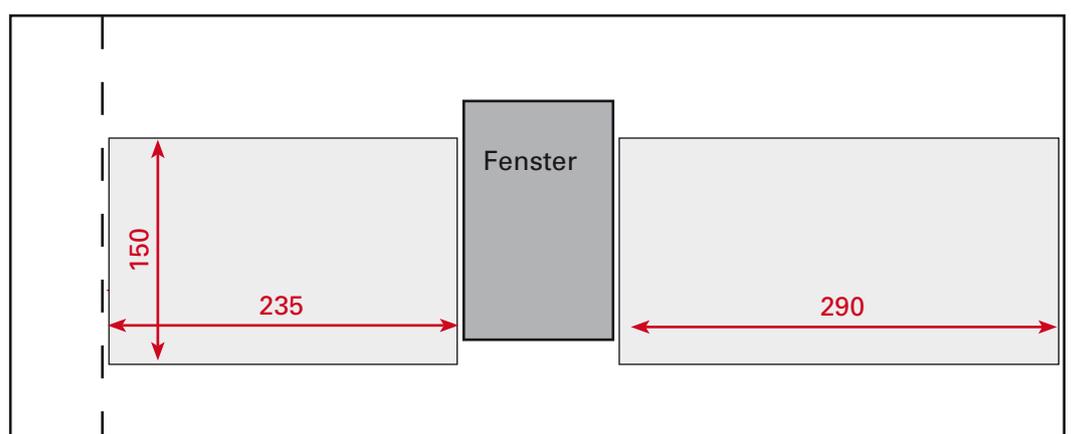

# Photos Erdgeschoss

Wand Nord  
Eingang



Eingangstüre

Materialschrank  
(ehem. Räucherammer)

Wand Ost



Wand Süd



Kabelkanal

Nische 50 x 35, 20 tief

Wand West



# Photos Obergeschoss

Wand Nord  
Eingang



Eingangstüre

Ehem. Räucherammer

Wand Ost



Wand Süd



Wand West






Plexiglastafeln






# Flyer und Plexiglastafel

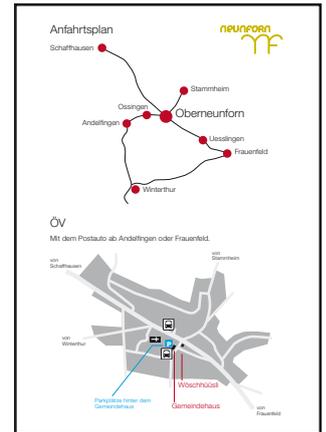

Um ein einheitliches Erscheinungsbild zu wahren, werden die Werbeflyer von uns gestaltet, auf Kosten der Politischen Gemeinde gedruckt und mit Postversand in die Haushaltungen der Gemeinde verteilt. Darüber hinausgehende Leistungen werden den Ausstellern verrechnet.

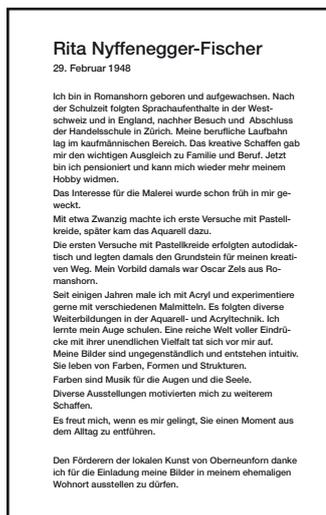

Am Eingang im Erdgeschoss ist Platz vorgesehen für eine Plexiglastafel mit persönlichen Hinweisen zum Künstler oder zur Ausstellung (siehe S. 9). Diese Tafel kann für Fr. 58.30 bei uns bestellt werden. Für Aussteller, die auf Anfrage der Kulturkommission eingeladen werden, ist diese Tafel gratis.